

DOM BOSTON

PARTER	
NR	POWERZCHNIA (m ²)
1.01.A	WIATROLAP 2,85
1.02.A	ŁAZIENKA 4,30
1.03.A	HALL 4,78
1.04.A	KLATKA SCHODOWA 2,59
1.05.A	SPIŻARNIA 1,79
1.06.A	KUCHNIA 11,63
1.07.A	SALON 28,92
SUMA	56,86

DOM BOSTON


PIĘTRO	
NR	POWERZCHNIA (m ²)
2.01.A	KLATKA SCHODOWA 5,43
2.02.A	KOMUNIKACJA 3,48
2.03.A	SYPIALNIA 9,00
2.04.A	SYPIALNIA 13,40
2.05.A	SYPIALNIA 13,23
2.06.A	ŁAZIENKA 6,67
SUMA	51,21

DOM BOSTON

NR	POWERZCHNIA (m ²)
1	PARTER 56,86
2	PIĘTRO 51,21
SUMA	108,07

Powierzchnia użytkowa 108,07 m²
Powierzchnia działki 123,00 m²
Ilość pokoi 3
Miejsca postojowe 2

LEGENDA

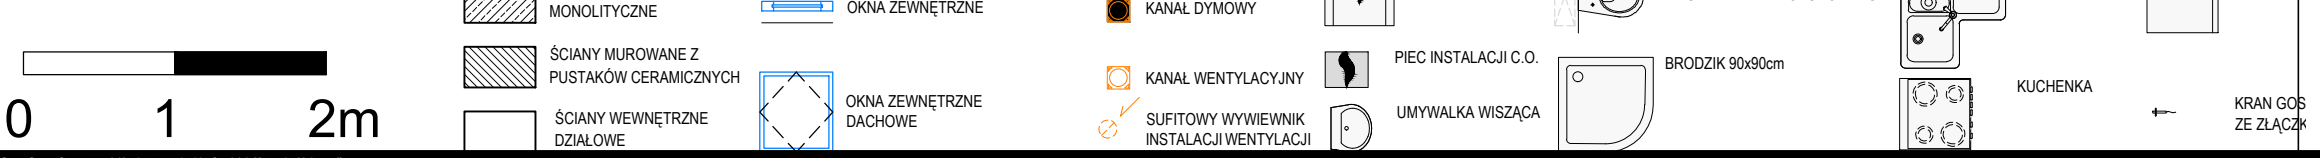

MoveSmartGroup Sp. z o.o.
 ul. Kredytowa 5, 05-825 Grodzisk Mazowiecki